

財団法人 北國芸術振興財団

北國新聞赤羽ホール
舞台平面図

〒920-0919 金沢市 南町2番1号
TEL 076(260)3555 FAX 076(260)5063

平成22年4月現在

舞台寸法

	反響板使用時	袖舞台時		
＜間 口＞	15,880	12,280	＜舞台高さ＞	700
＜奥 行＞	8,750	7,700	＜すのこ高さ＞	15,300
＜プロセ高さ＞	9,300	7,500		

催 物 名

開演日時

平成 年 月 日 時 ～ 時

会 場


北國新聞赤羽ホール

主催者名

バトンレベル設定値

バトン名称	上限 1 下限 1	上限 2 下限 2
バトン 1 天反吊り用		
袖幕		
1BL		
1SUS		
バトン 2 文字幕		
引き割幕		
スクリーン 2BL		
2SUS		
バトン 3 天反吊り用		
バトン 4 袖幕		
UHL		
バトン 5		
バトン 6		
バック幕		

1間＝1818m/m

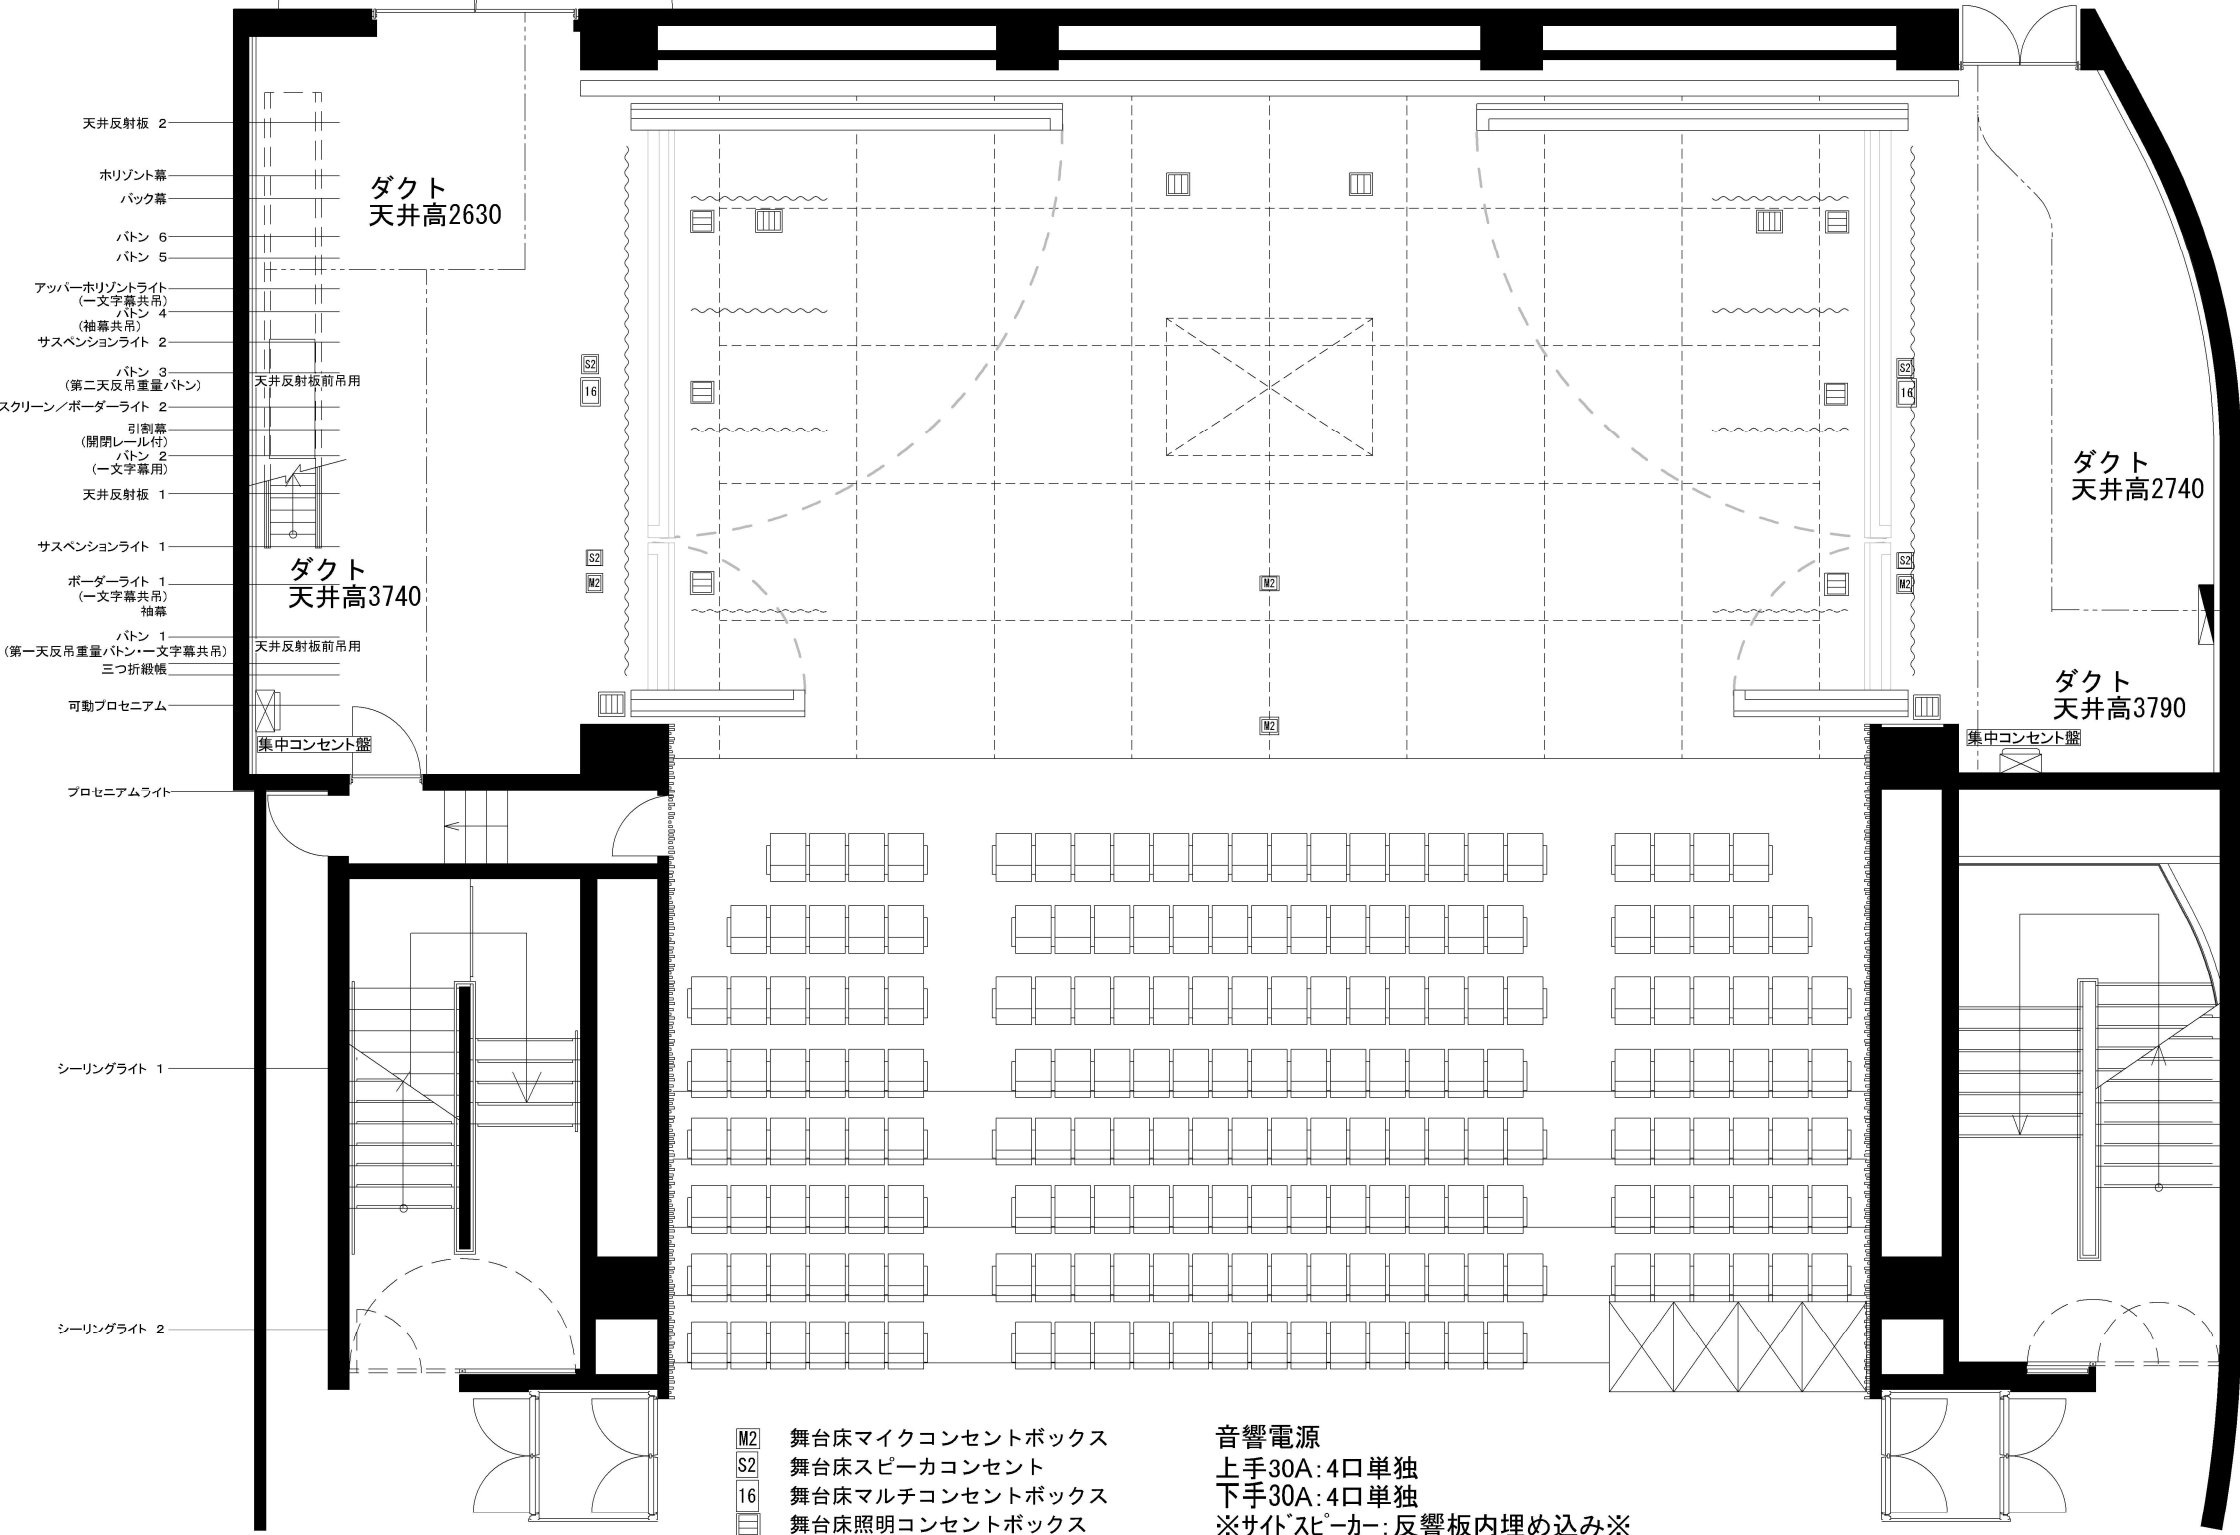

M2 舞台床マイクコンセントボックス
S2 舞台床スピーカコンセント
16 舞台床マルチコンセントボックス
□ 舞台床照明コンセントボックス

音響電源
上手30A:4口単独
下手30A:4口単独
※サイドスピーカー: 反響板内埋め込み※

演出

美術

照明

音響

舞台監督

縮尺

A3 1/100