

一般財団法人 北國芸術振興財団

北國新聞赤羽ホール 舞台平面図

〒920-0919 金沢市 南町2番1号
TEL 076(260)3555 FAX 076(260)5063


舞台寸法

	反響板使用時	袖舞台時		
<間口>	15,880	12,280	<舞台高さ>	700
<奥行>	8,750	7,700	<すのこ高さ>	15,300
<プロセ高さ>	9,300	7,500		

催物名	
開演日時	平成 年 月 日 時 ~ 時
会場	北國新聞赤羽ホール
主催者名	

バトンレベル設定値

バトン名称	上限1 下限1	上限2 下限2
バトン1 天反吊り用		
袖幕		
1BL		
1SUS		
バトン2 文字幕		
引き割幕		
スクリーン 2BL		
2SUS		
バトン3 天反吊り用		
バトン4 袖幕		
UHL		
バトン5		
バトン6		
バック幕		

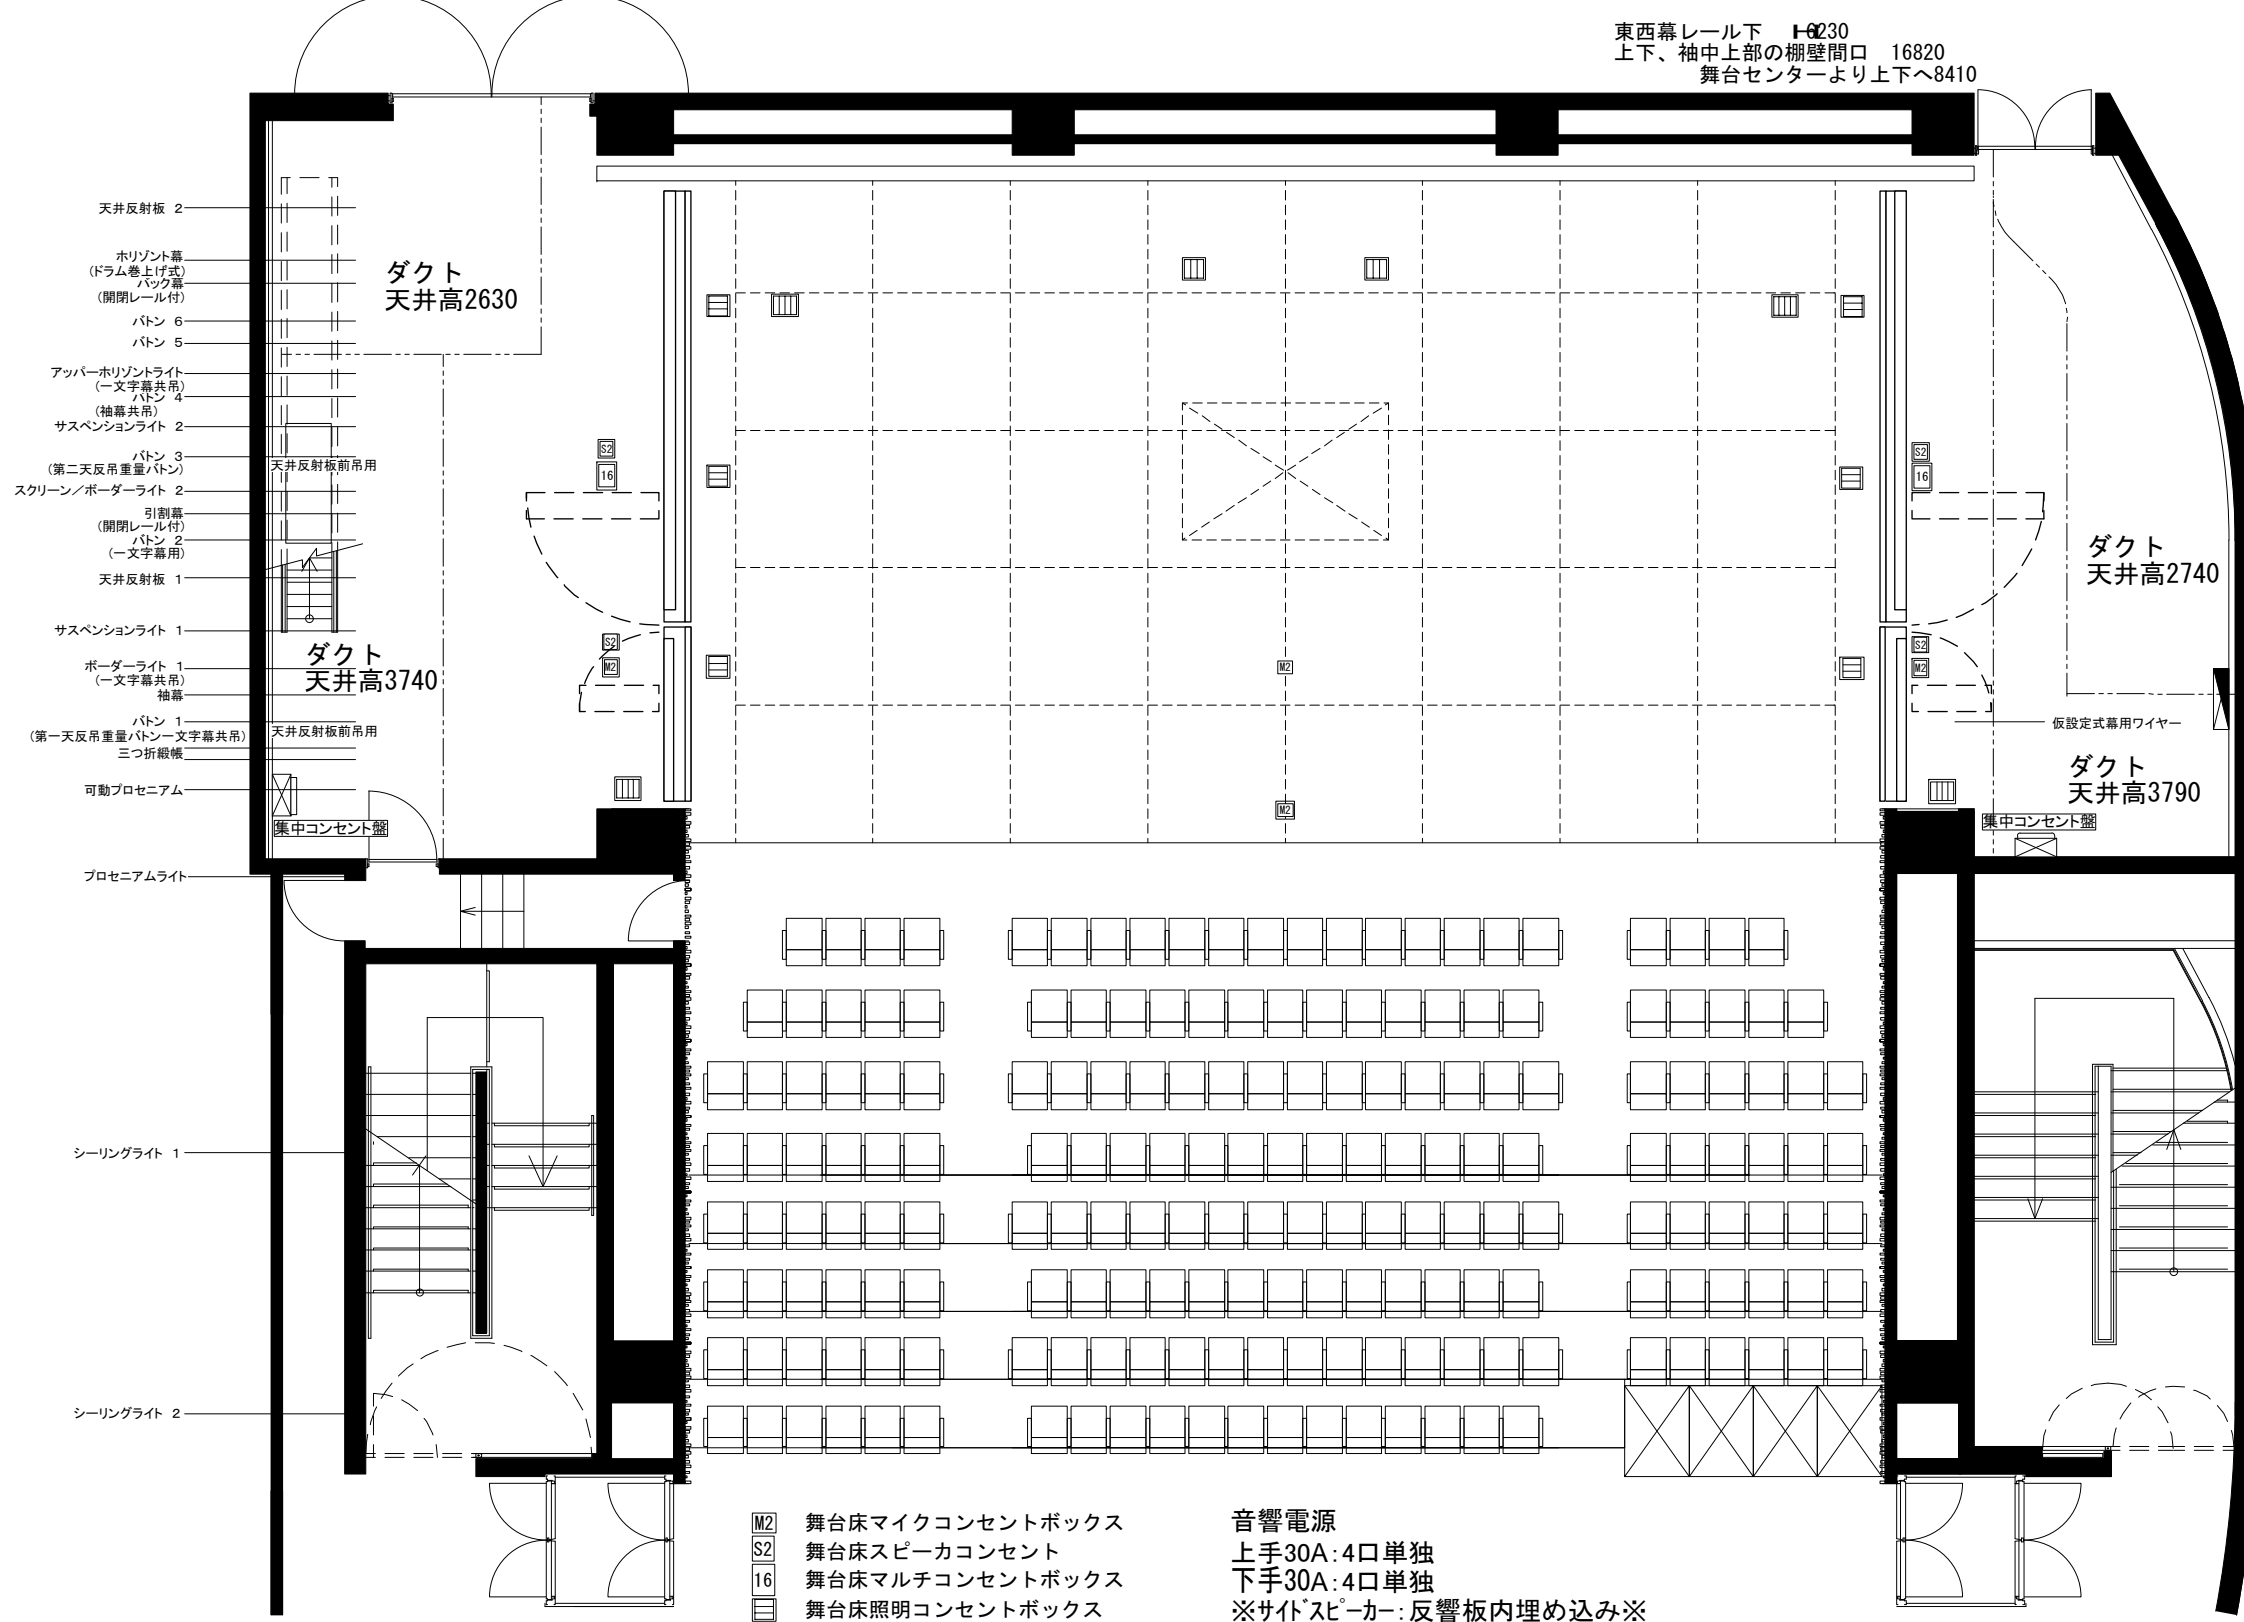

- M2 舞台床マイクコンセントボックス
- S2 舞台床スピーカコンセント
- 16 舞台床マルチコンセントボックス
- 舞台床照明コンセントボックス

音響電源
 上手30A:4口単独
 下手30A:4口単独
 ※サイドスピーカー:反響板内埋め込み※