


財団法人 北國芸術振興財団  
北國新聞赤羽ホール  
舞台平面図

〒920-0919 金沢市 南町2番1号  
TEL 076(260)3555 FAX 076(260)5063

平成22年4月現在

| 舞台寸法    |        |        |                |
|---------|--------|--------|----------------|
|         | 反響板使用時 | 袖舞台時   |                |
| ＜間 口＞   | 15,880 | 12,280 | ＜舞台高さ＞ 700     |
| ＜奥 行＞   | 8,750  | 7,700  | ＜すのこ高さ＞ 15,300 |
| ＜プロセ高さ＞ | 9,300  | 7,500  |                |

反響板舞台

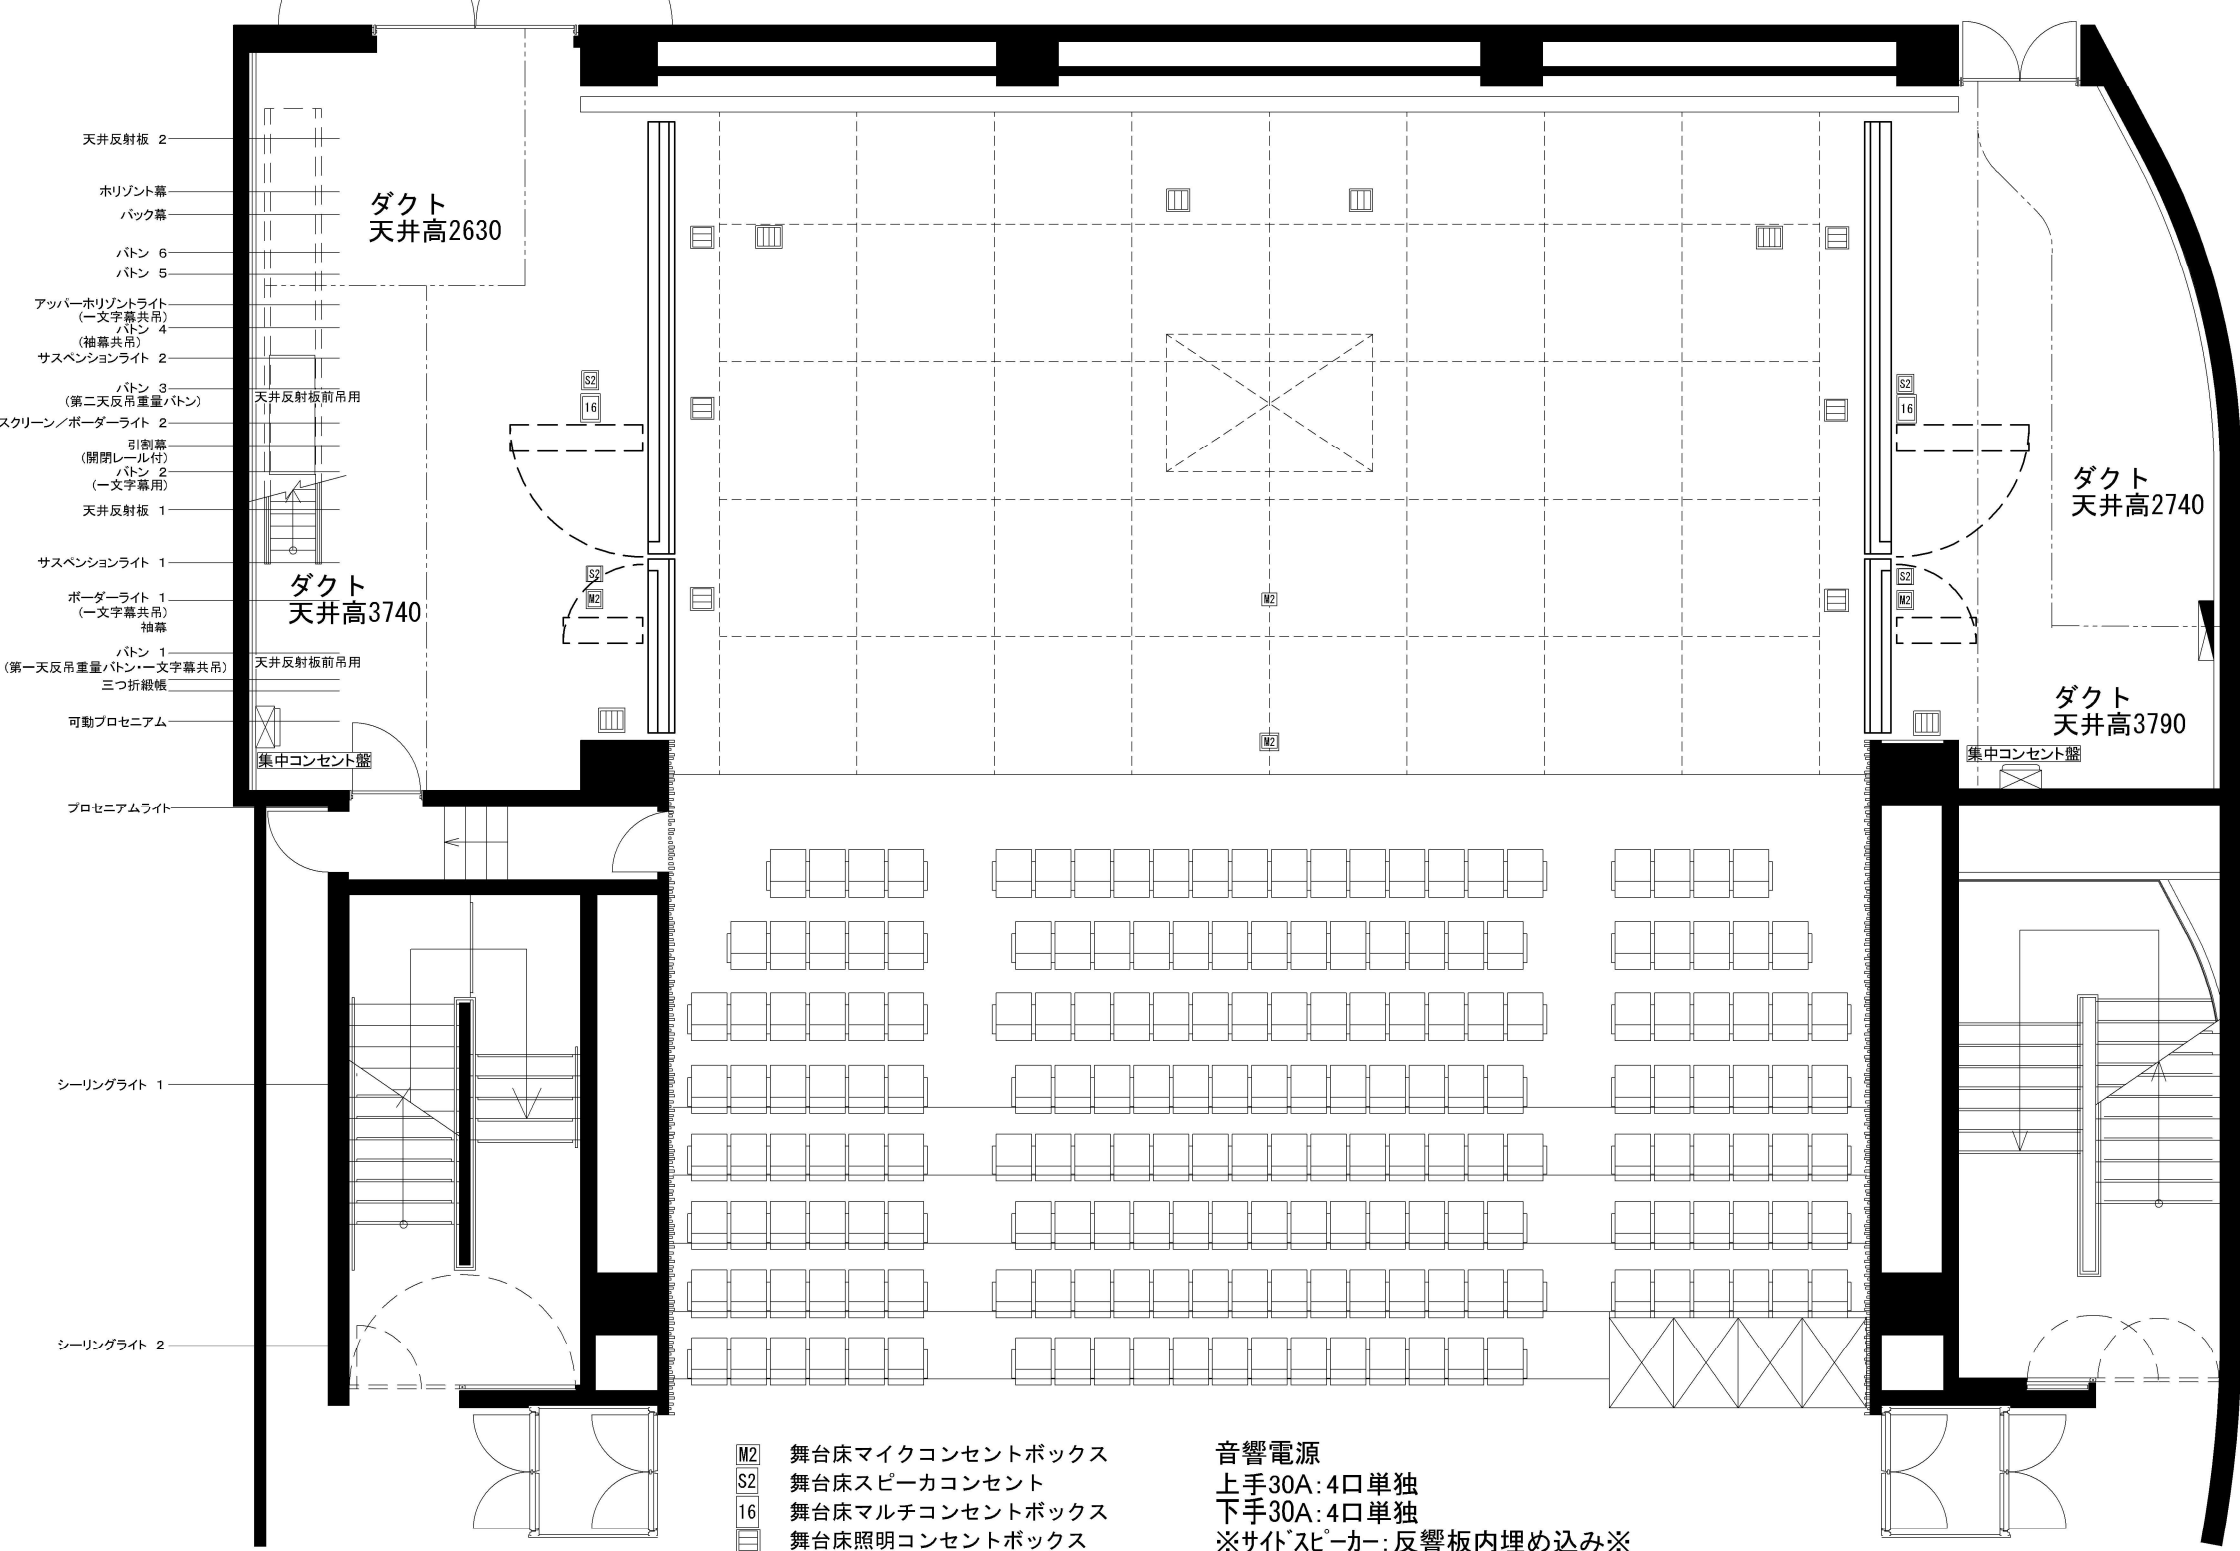

|      |                |
|------|----------------|
| 催物名  |                |
| 開演日時 | 平成 年 月 日 時 ~ 時 |
| 会場   | 北國新聞赤羽ホール      |
| 主催者名 |                |

バトンレベル設定値

| バトン名称          | 上限 1<br>下限 1 | 上限 2<br>下限 2 |
|----------------|--------------|--------------|
| バトン 1<br>天反吊り用 |              |              |
| 袖幕             |              |              |
| 1BL            |              |              |
| 1SUS           |              |              |
| バトン 2<br>文字幕   |              |              |
| 引き割幕           |              |              |
| スクリーン<br>2BL   |              |              |
| 2SUS           |              |              |
| バトン 3<br>天反吊り用 |              |              |
| バトン 4<br>袖幕    |              |              |
| UL             |              |              |
| バトン 5          |              |              |
| バトン 6          |              |              |
| バック幕           |              |              |

1間=1818m/m

